


PRZEKRÓJ A-A SKALA 1:50

D-05
Detail

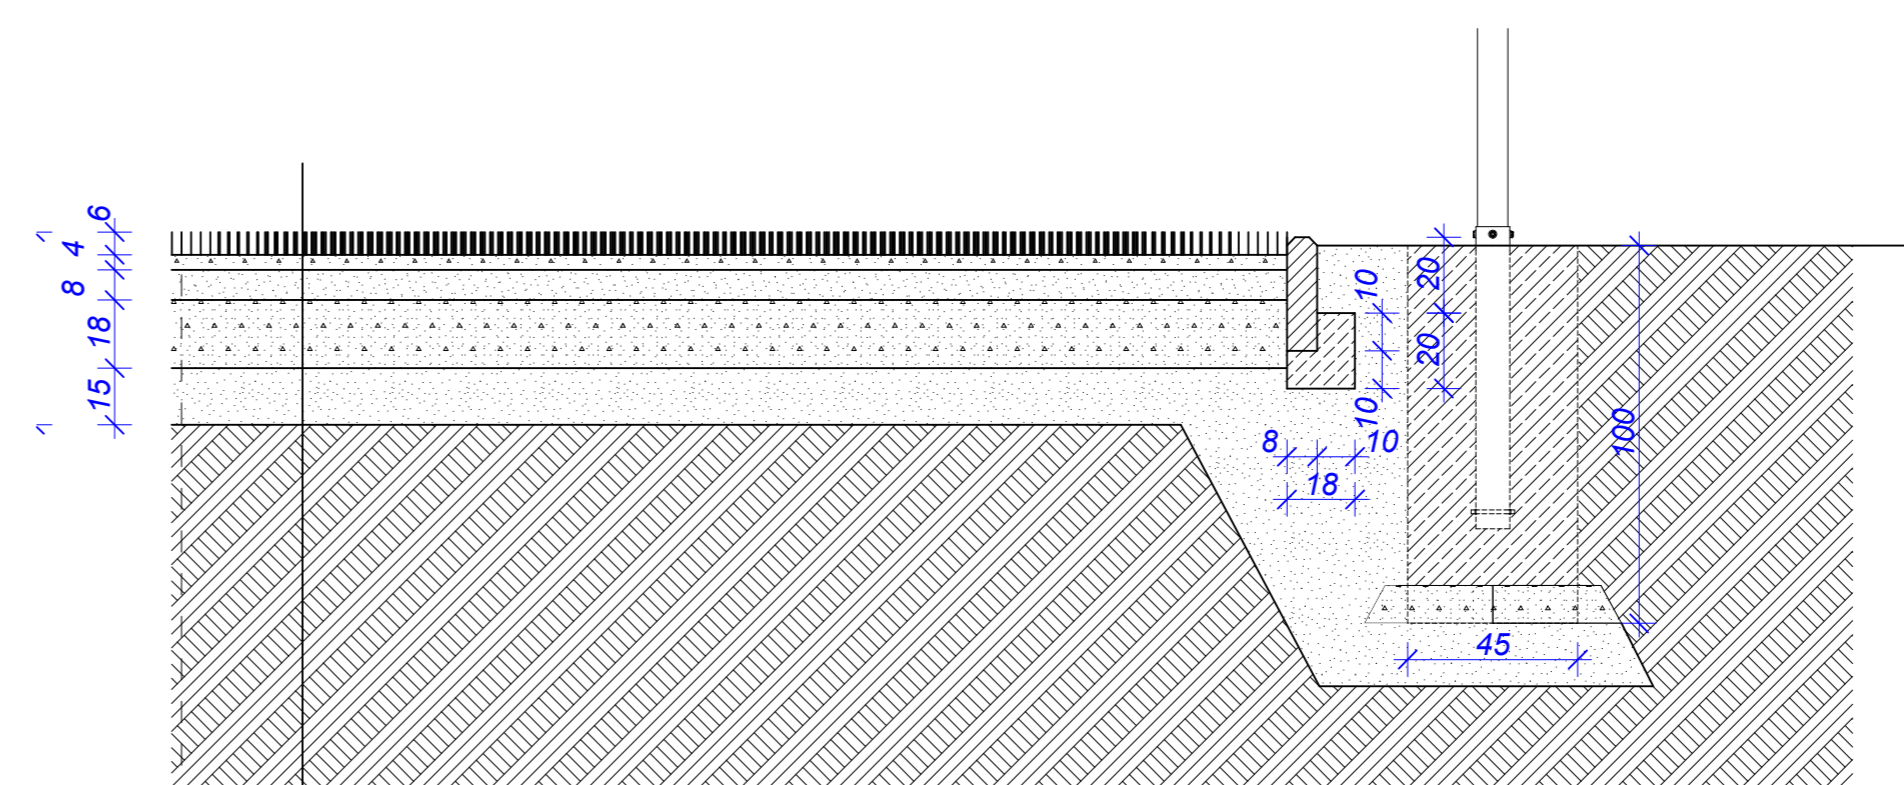

DETAL D-05 SKALA 1:20

<p>Urządzenie Projektowe ul. Wesoła 10 47-220 Kędzierzyn-Koźle tel. 74 22 50 343 www.urzadzenieprojektowe.pl</p>		Tytuł arkusza BOISKO PIŁKARSKIE
<p>Investor Miejski Ośrodek Sportu i Rekreacji ul. Jana Pawła II 29 47-220 Kędzierzyn-Koźle</p>		Faza PROJEKT BUDOWLANY
<p>Tytuł projektu Przekształcenie bieżni oraz renowacja stadionu sportowego "Czerwony" ul. Wesoła 10 47-220 Kędzierzyn-Koźle działka nr 758/1, 559/1 obręb Ciesna, 1e Kędzierzyn-Koźle</p>		Data 04.11.2019
Skala rysunków 1:100, 1:50, 1:20		Data 04.11.2019
Nr Arkusza A-3		ArchCAD LICENCJA NR 8-5563057