

MAPA DO CELÓW PROJEKTOWYCH
w skali 1:500

Godło mapy zasadniczej: 6.132.23.06.4.4,
6.132.23.06.4.4, 6.132.23.11.2.2, 6.132.23.12.1.1


Województwo: opolskie
Powiat: kędzierzyсько-kozielski
Gmina: Kędzierzyn-Koźle 160301_1
Obręb: Cisowa 0018
Działka: 1089/1
Ulica: Wakacyjna

Układ współrzędnych: "2000"
Poziom odniesienia: "Kronstadt"
Nr. zgł. pracy: 40/2019
Nr. id.: G.6640.1.1087.2019


Wykazane na niniejszej mapie granice nieruchomości określono z wymaganą dokładnością.
Niniejsza mapa została wykonana bez ustalenia obciążeń dotyczących służebności gruntowych.
Aktualizacja na dzień: 07.10.2019

Wykonawca: **Geoserwis**
47-200 Kędzierzyn-Koźle
ul. Piastowska 15a
tel. 77 482-31-93

1. PCHNIECIE KULA
2. BOISKO DO PIŁKI NOŻNEJ
3. SKOK W DAL
4. GARAŻ BLASZANY NA SPRZĘT SPORTOWY
5. WYMIANA NAWIERZCHNI ISTNIEJĄCEJ BIEŻNI
6. BIEŻNIA PROSTA 3 TOROWA 60/100 m

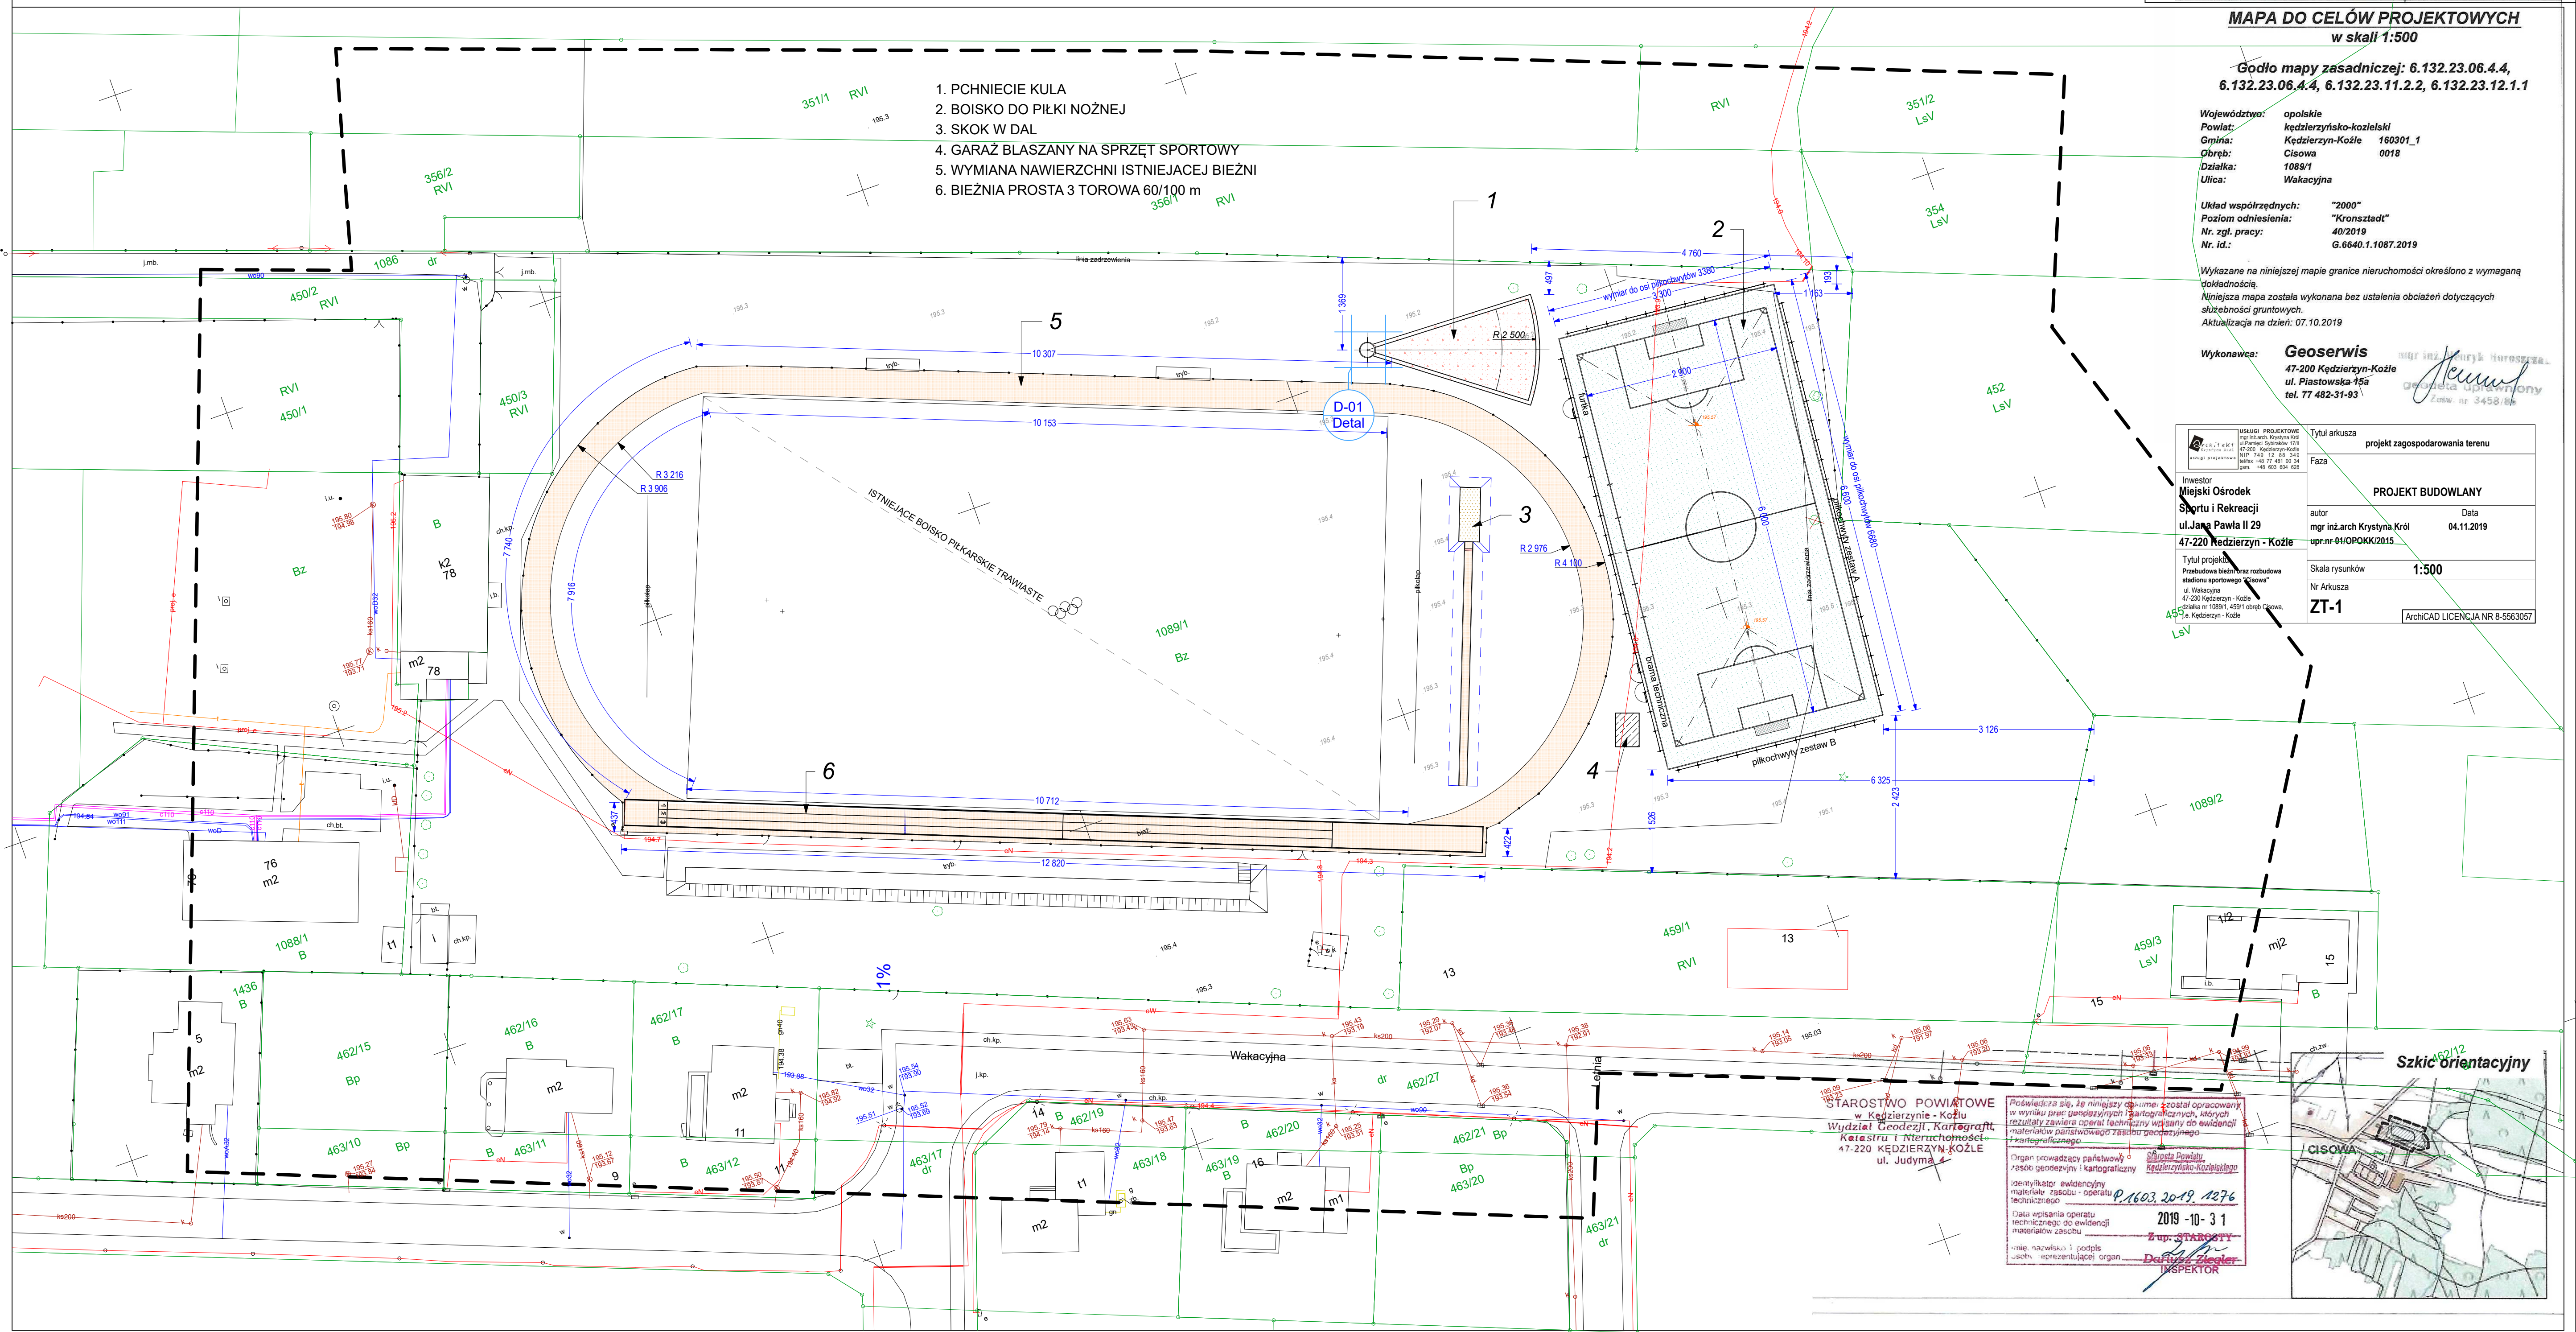

Tytuł arkusza projekt zagospodarowania terenu	
Faza PROJEKT BUDOWLANY	
Inwestor Miejski Ośrodek Sportu i Rekreacji ul. Jana Pawła II 29 47-220 Kędzierzyn - Koźle	Data 04.11.2019
Tytuł projektu Przebudowa bieżni oraz rozbudowa stadionu sportowego "Kisowa" ul. Wakacyjna 47-220 Kędzierzyn - Koźle Działka nr 1089/1, 459/1 obręb Cisowa, 15e, Kędzierzyn - Koźle	upr.nr 01/OPOKK/2015
Skala rysunków 1:500	
Nr Arkusza ZT-1	ArchiCAD LICENCJA NR 8-5563057

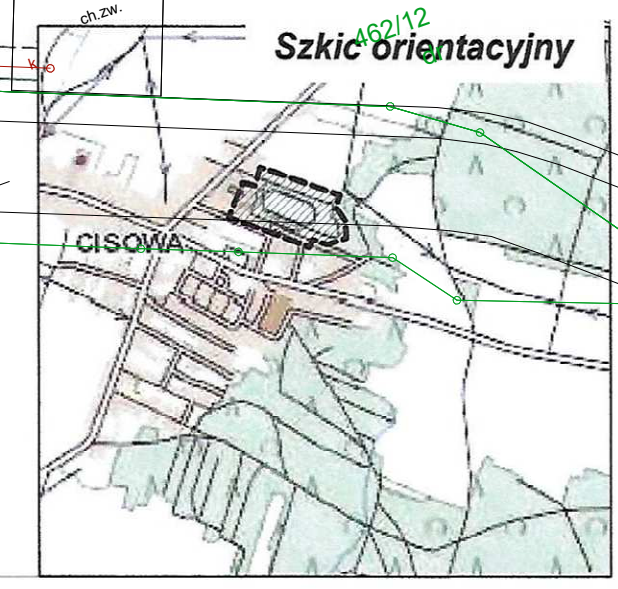

STAROSTWO POWIATOWE
w Kędzierzynie - Koźlu
Wydział Geodezji, Kartografii,
Katastru i Nieruchomości
47-220 KĘDZIERZYN-KOŹLE
ul. Judyta

Posłanie za się, że niniejszy dokument został opracowany w wyniku prac geodezyjnych i kartograficznych, których rezultaty zawiera operat techniczny wpisany do ewidencji materiałów państwowego zasobu geodezyjnego i kartograficznego.

Organ prowadzący państwowy zasob geodezyjny i kartograficzny: Starostwo Powiatowe Kędzierzyn-Kozielski

identyfikator ewidencyjny materiału zasobu - operatu: P.1603.2019.1276

Data wpisania operatu technicznego do ewidencji materiałów zasobu: 2019-10-31

imię, nazwisko i podpis osoby reprezentującej organ: Zup. STAROSTA Definię Ziębler INSPEKTOR